



新疆生产建设兵团第六师105团657604CZDY01001单元城镇开发边界内国土空间详细规划

09 国土空间用地规划图

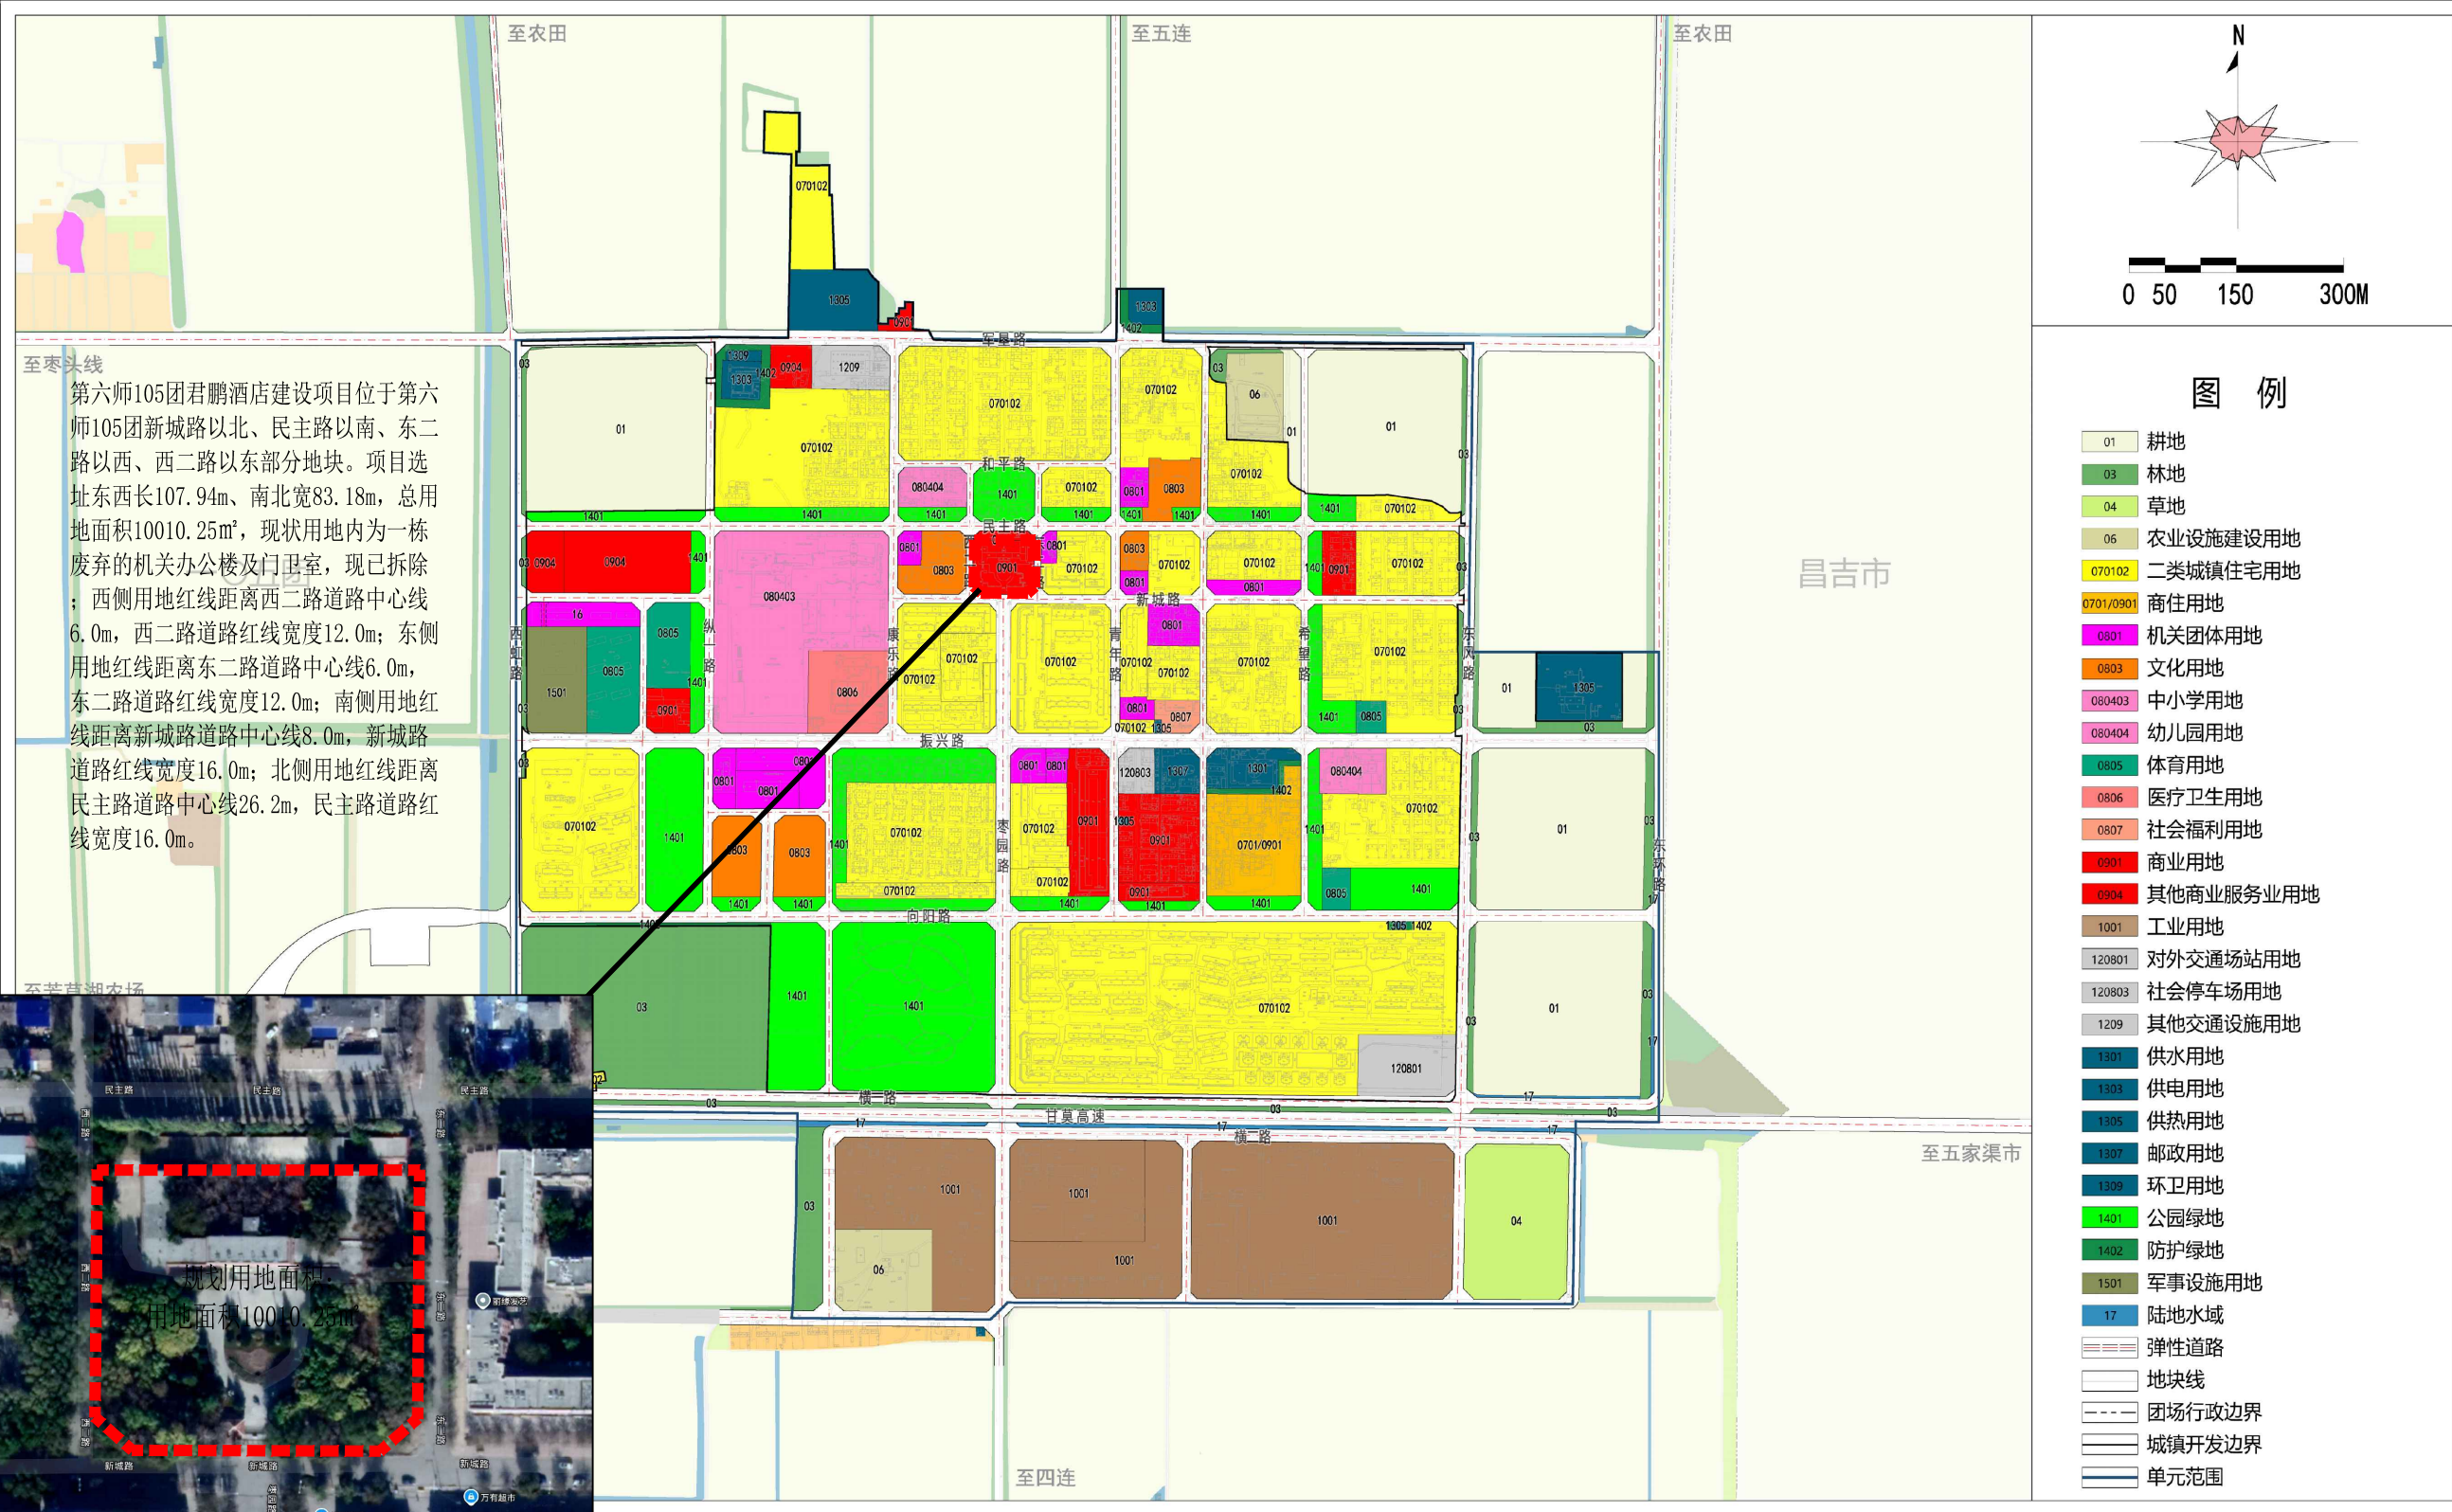

第六师105团君鹏酒店建设项目位于第六师105团新城路以北、民主路以南、东二路以西、西二路以东部分地块。项目选址东西长107.94m、南北宽83.18m，总用地面积10010.25m²，现状用地内为一栋废弃的机关办公楼及门卫室，现已拆除；西侧用地红线距离西二路道路中心线6.0m，西二路道路红线宽度12.0m；东侧用地红线距离东二路道路中心线6.0m，东二路道路红线宽度12.0m；南侧用地红线距离新城路道路中心线8.0m，新城路道路红线宽度16.0m；北侧用地红线距离民主路道路中心线26.2m，民主路道路红线宽度16.0m。

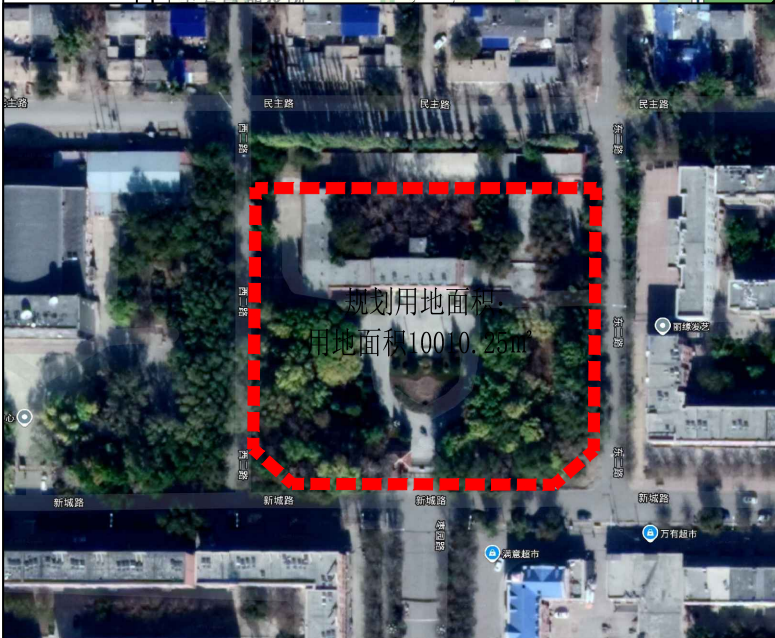

新疆生产建设兵团第六师自然资源和规划局
广东省城乡规划设计研究院科技集团股份有限公司 制图